


IMPLANTAÇÃO
ESCALA 1:50



TERRENO Nº14 - CONDOMÍNIO VILLA MARINERO - CACUPÉ

MAPA DE SITUAÇÃO
ESCALA 1:2000

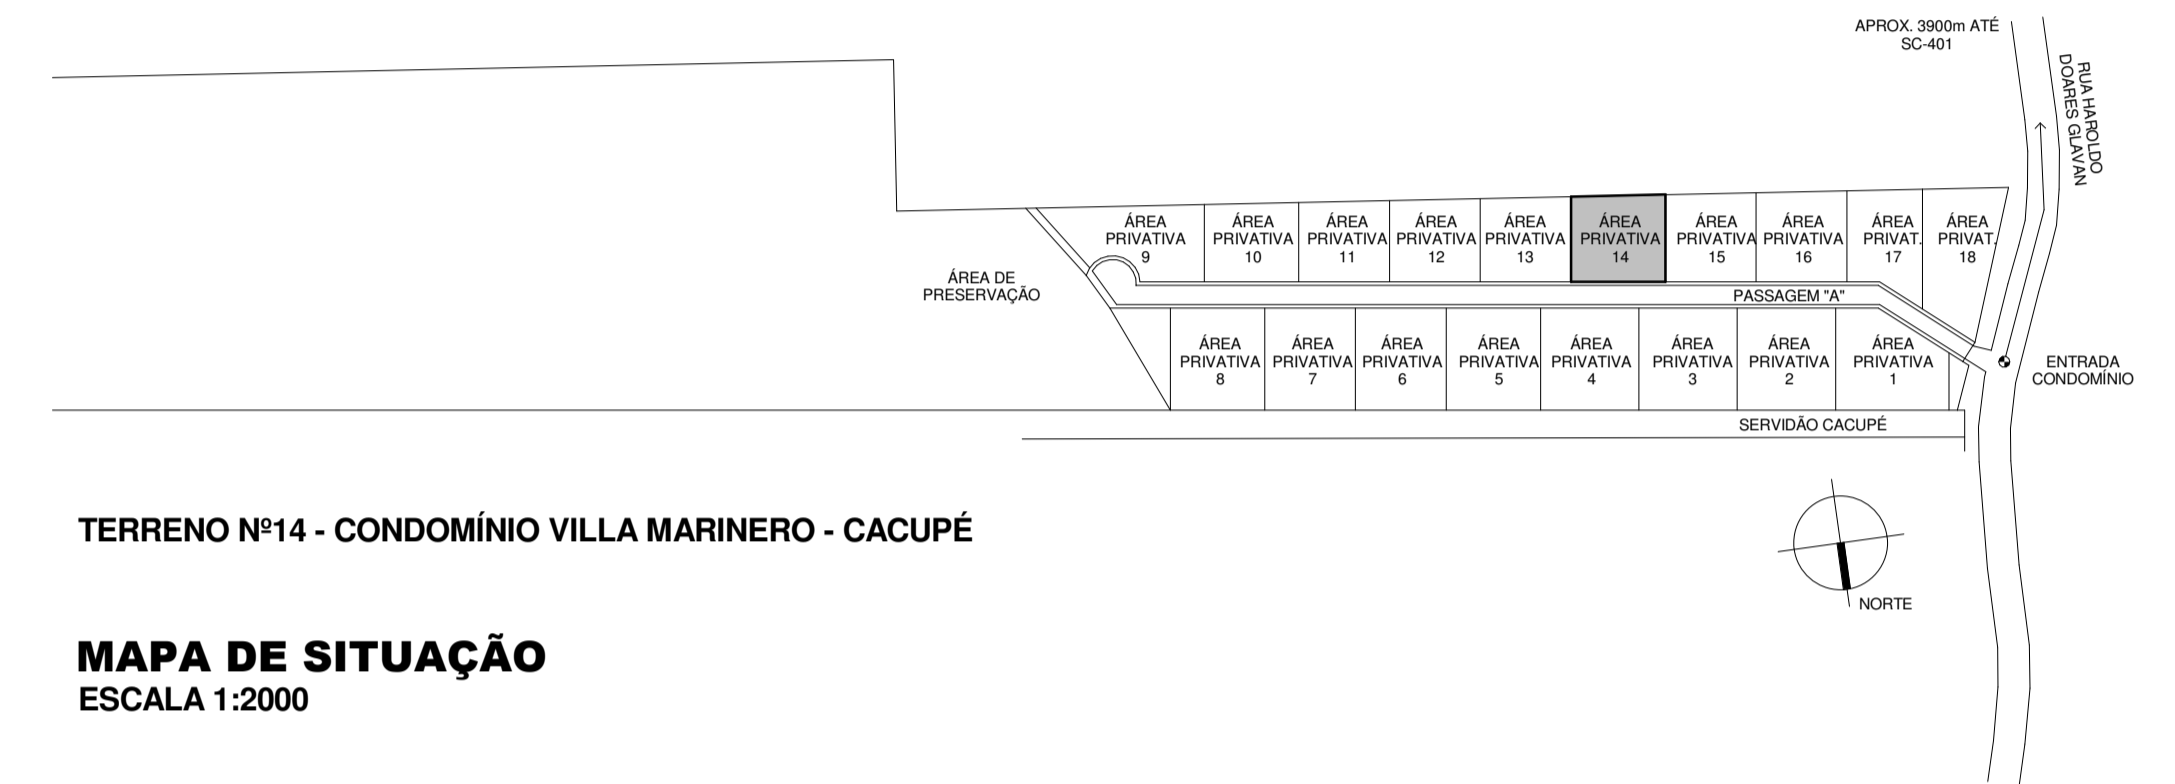

PROJETO ARQUITETÔNICO

RESIDÊNCIA TOLEDO & DAUDEN

SITUAÇÃO E IMPLANTAÇÃO 01/22

ETAPA: EXECUTIVO
DATA: JUNHO/2016
ESCALA: INDICADA

ENDEREÇO: CONDOMÍNIO VILLA MARINERO - TERRENO Nº14 - CACUPÉ
ASSINATURA: CLAUDIA KOCUREK DE TOLEDO DAUDEN
CLIENTE: CPF 273.693.928-05

ASSINATURA: HENRIQUE PIMONT
CAU A 20832-9

DESENHO: HENRIQUE/ALEJANDRO